
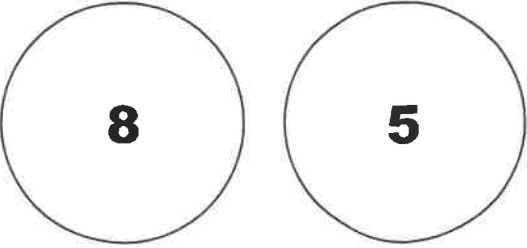
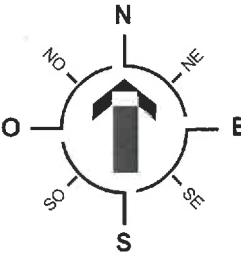


MAISON DE SANTE
PLURIDISCIPLINAIRE LUZY

COUR OUEST

COUR EST

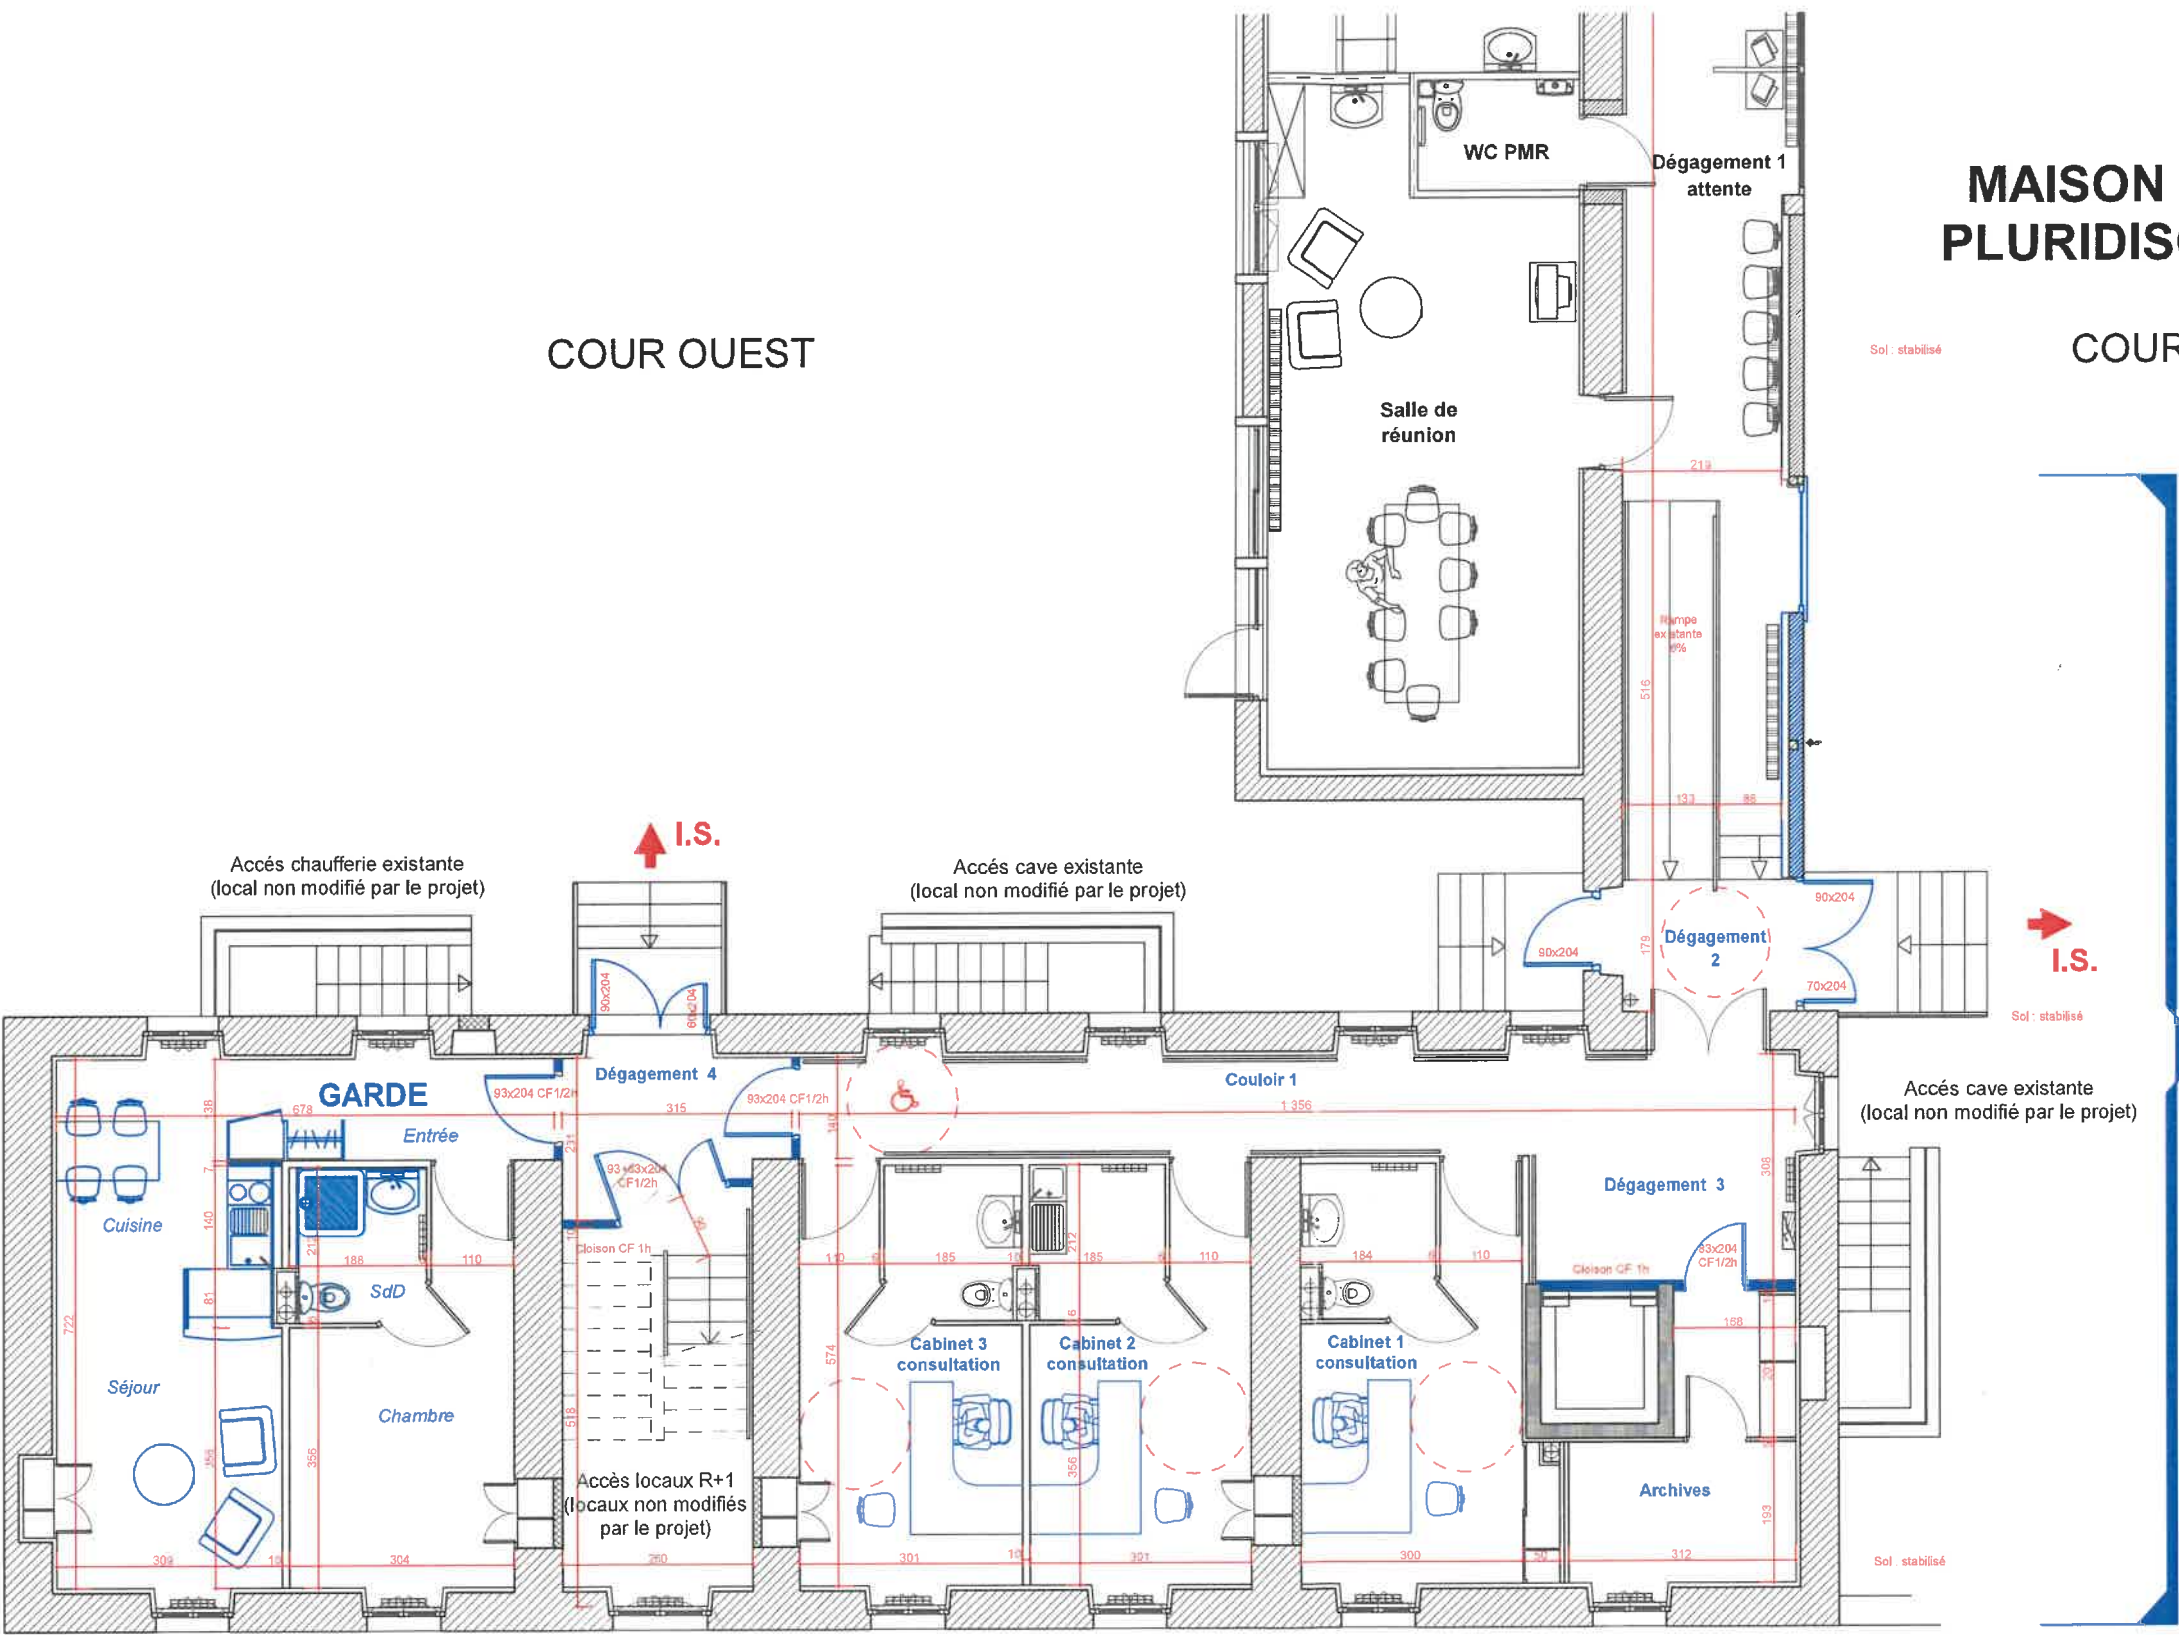

PLAN PARTIEL DU RDC
ETAT PROJETE Ech : 1/100e

ATELIER D'ARCHITECTURE VIDEAU
4, Impasse André Marie Ampère
58640 VARENNES VAUZELLES
tel : 03 86 93 97 00 / fax : 03 86 93 97 05
e.mail : contact@ateliervideau.fr
site web : www.ateliervideau.fr

